


Plan d'aménagement du site

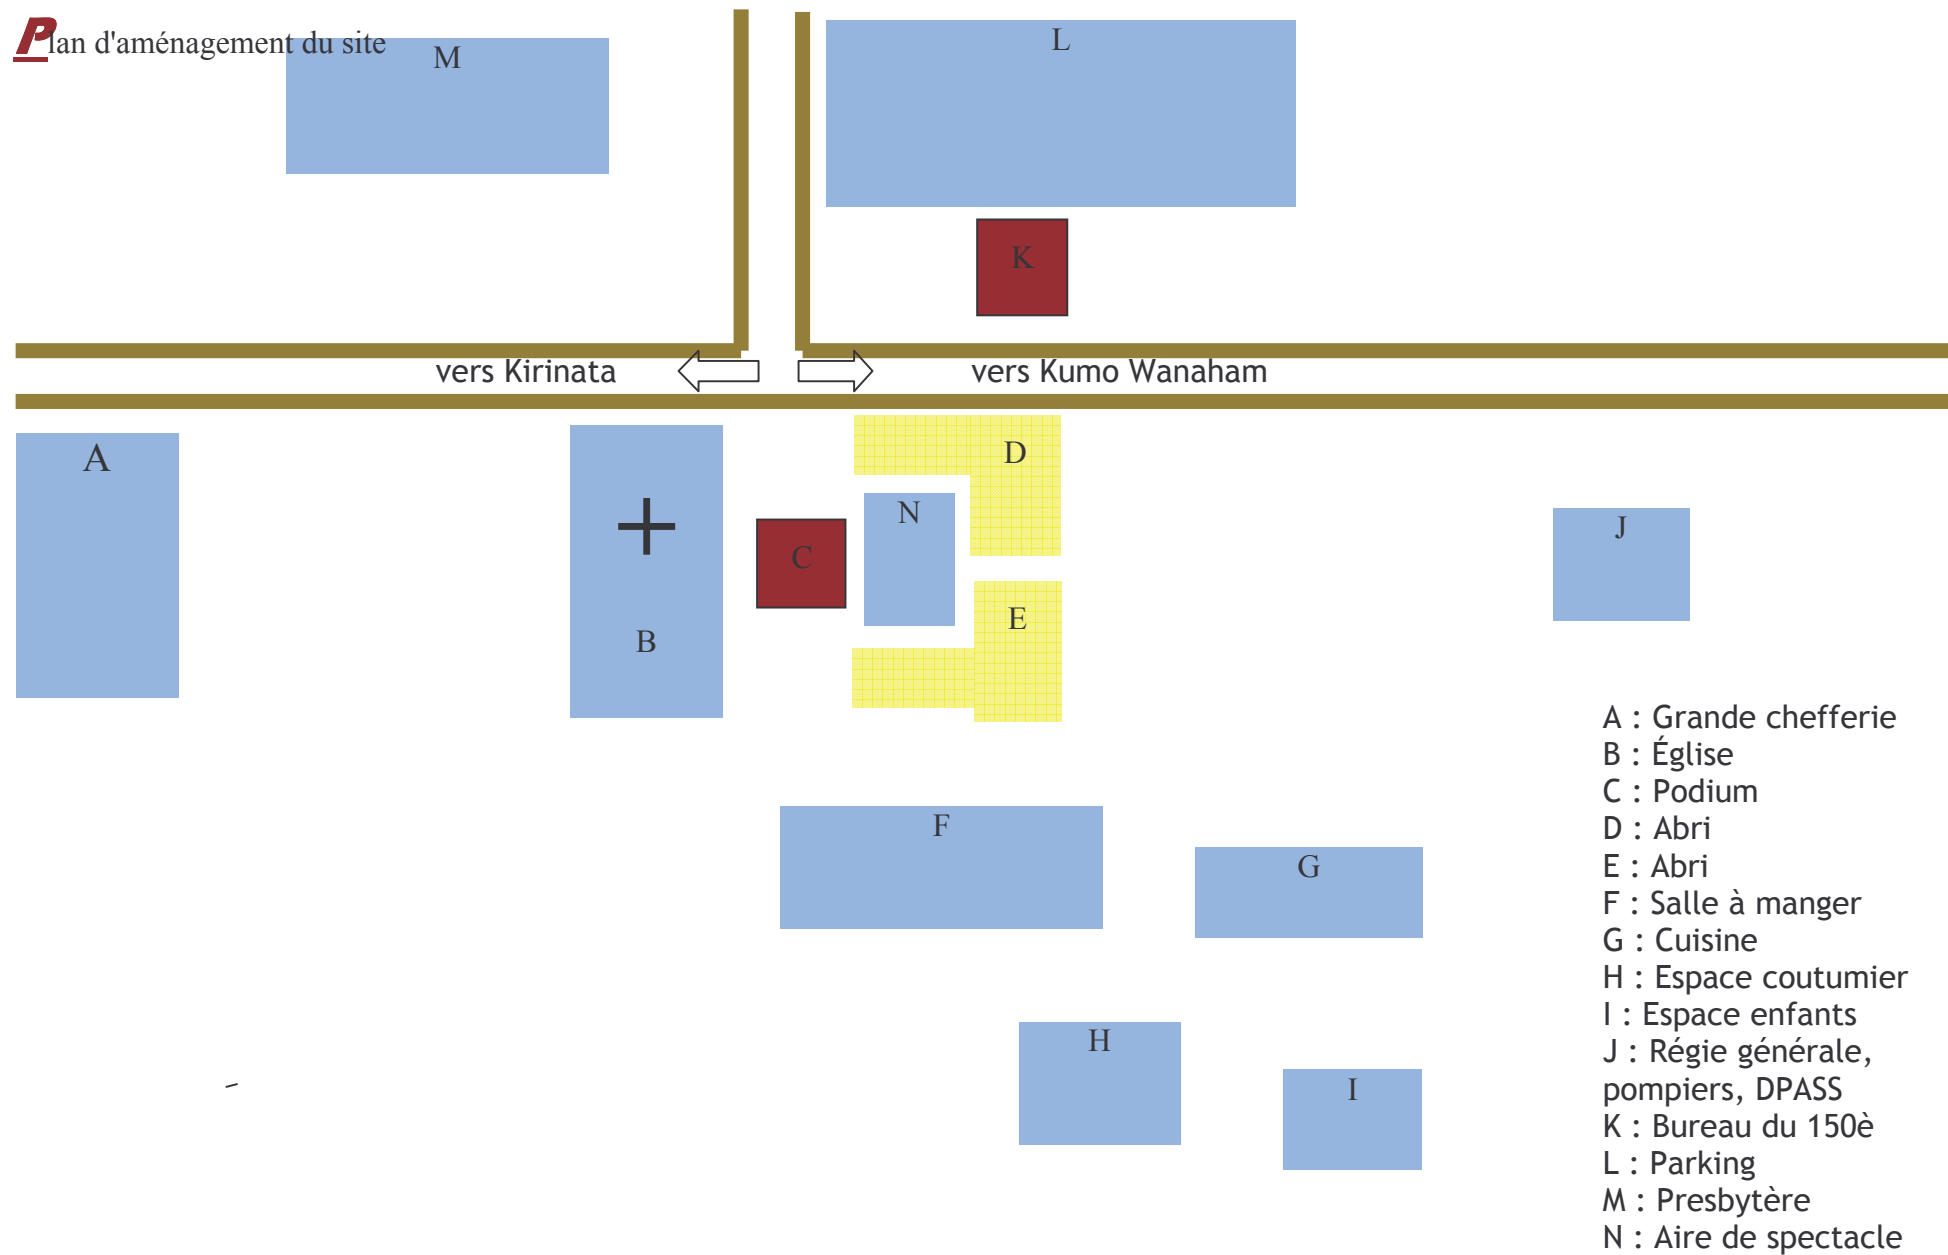

- A : Grande chefferie
- B : Église
- C : Podium
- D : Abri
- E : Abri
- F : Salle à manger
- G : Cuisine
- H : Espace coutumier
- I : Espace enfants
- J : Régie générale, pompiers, DPASS
- K : Bureau du 150è
- L : Parking
- M : Presbytère
- N : Aire de spectacle